


新不燃物処分場整備事業平面図

(別添資料2)

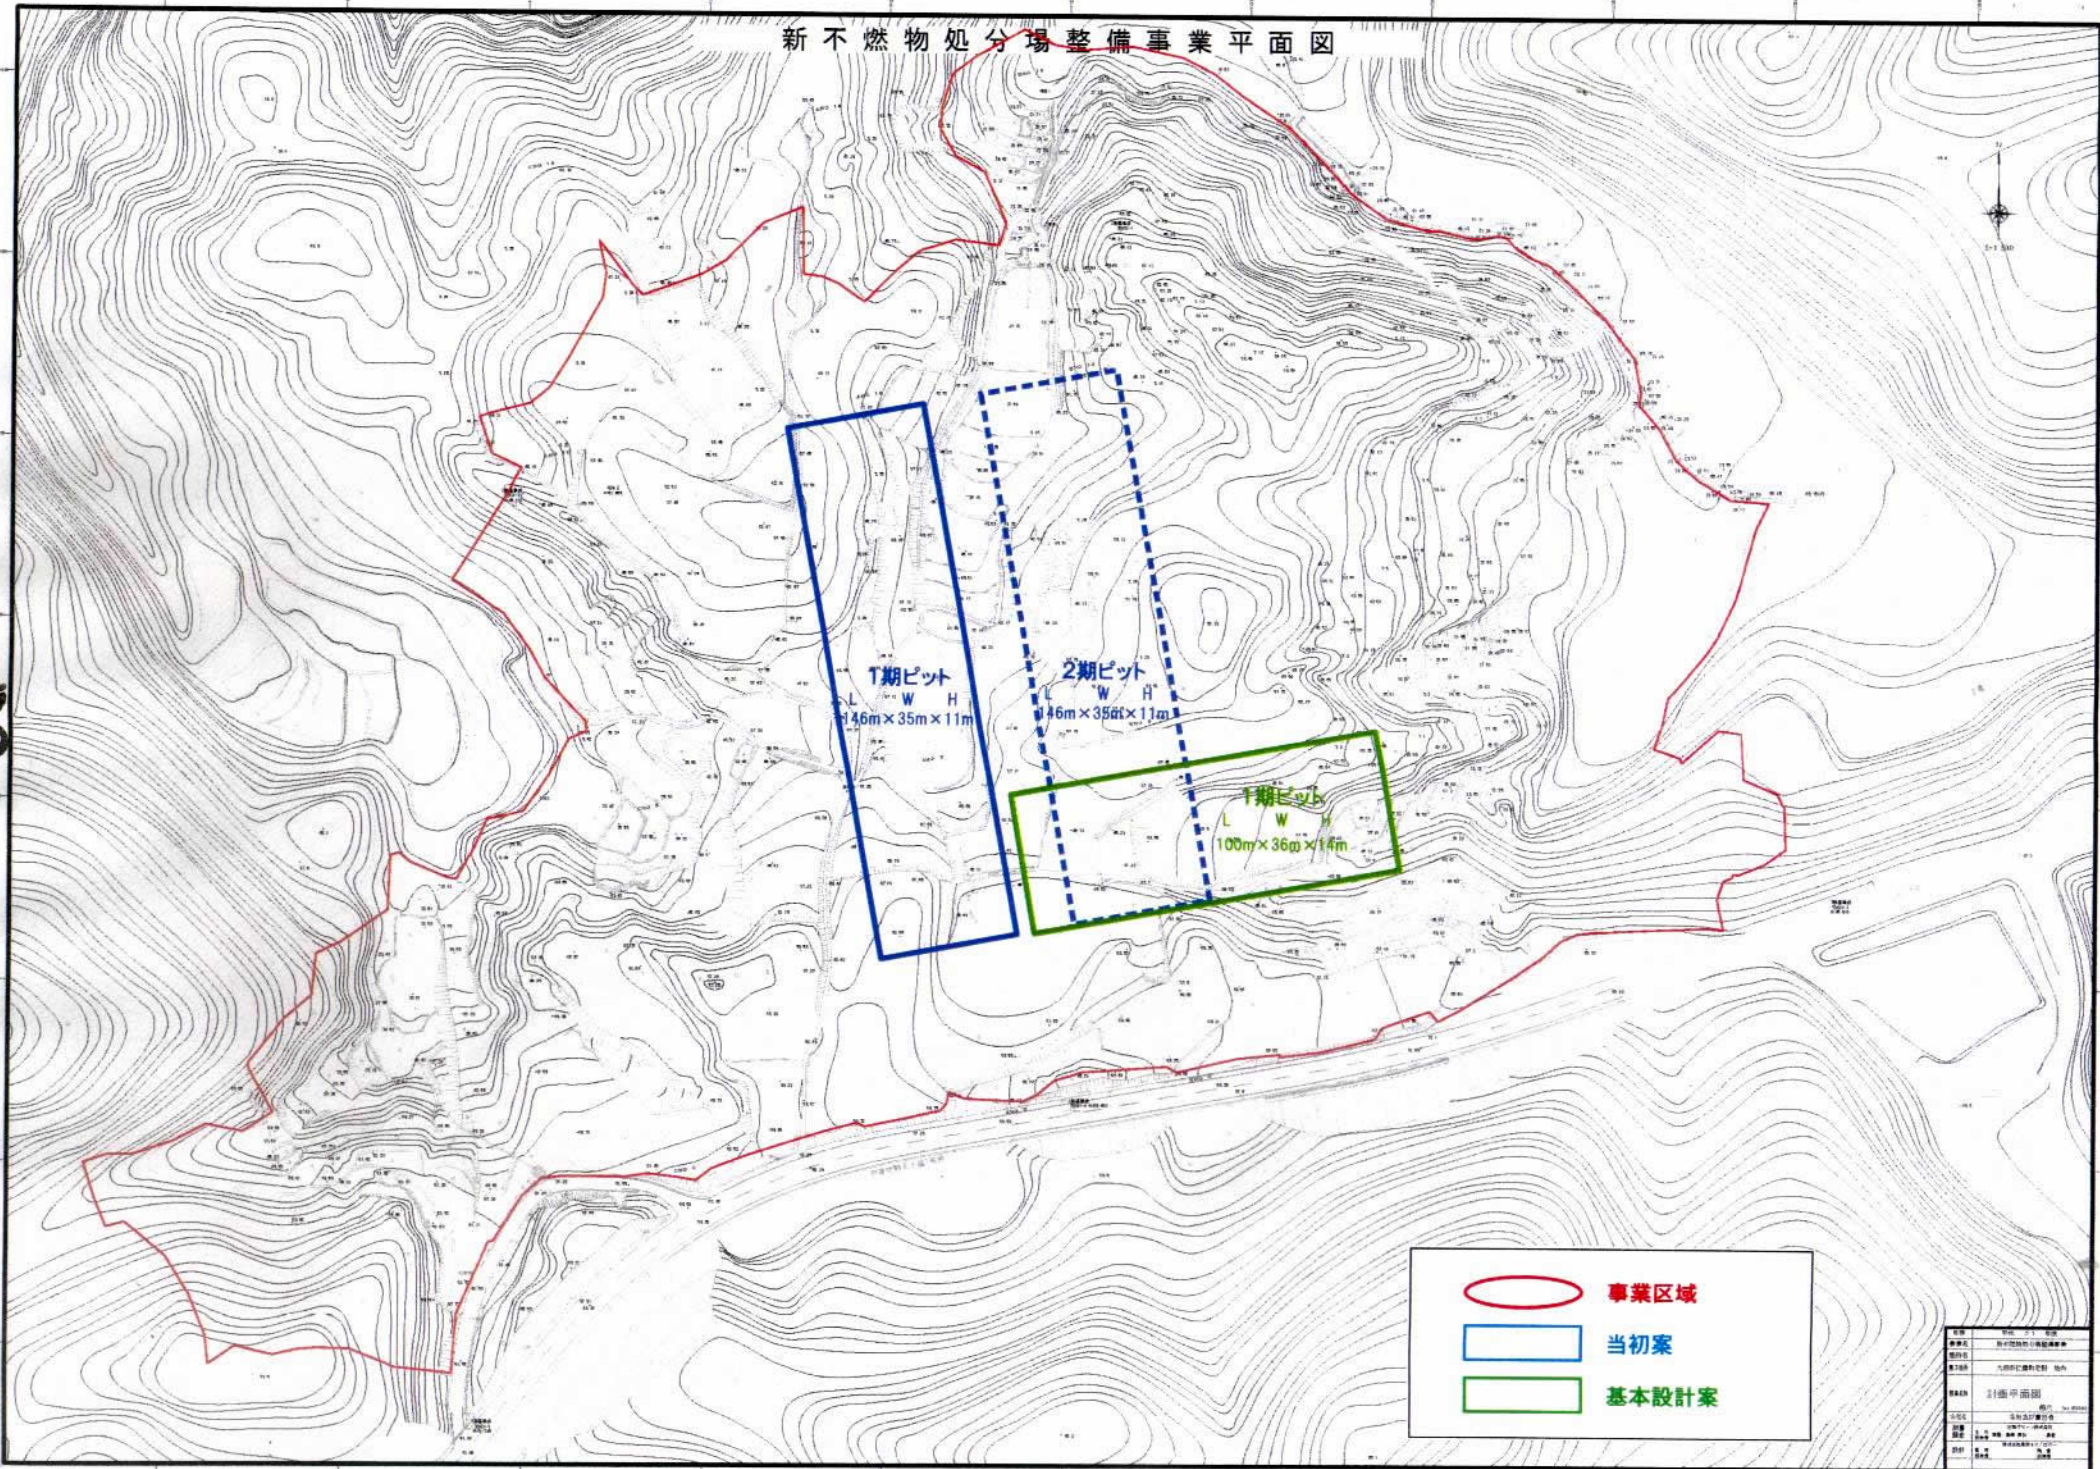

図名	新不燃物処分場整備事業平面図
図号	
縮尺	1:1000
作成日	
作成者	
承認者	
備考	