

仁摩都市計画ごみ処理場（一般廃棄物処理施設）の変更（大田市決定）

都市計画ごみ処理場（一般廃棄物処理施設）に2号大田市新不燃物処分場を次のように追加する。

名 称		位 置	面 積	備 考
番号	ごみ処理場名			
2	大田市 新不燃物処分場	島根県大田市仁摩町 宅野字蛇バミ シク	約 3.7ha	

「区域は計画図表示のとおり」




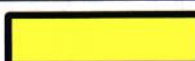
理 由


現有の最終処分場は、埋立残余容量が少なくなっており、このままでは廃棄物の適正処理に支障をきたすため、本案のとおり都市計画変更を行うものである。

大田市新不燃物処分場
都市計画決定面積
(約3.7ha)

計画図

S=1:2,500

凡	例
変更後の区域	
変更の無い部分	
追加する部分	
除外する部分	

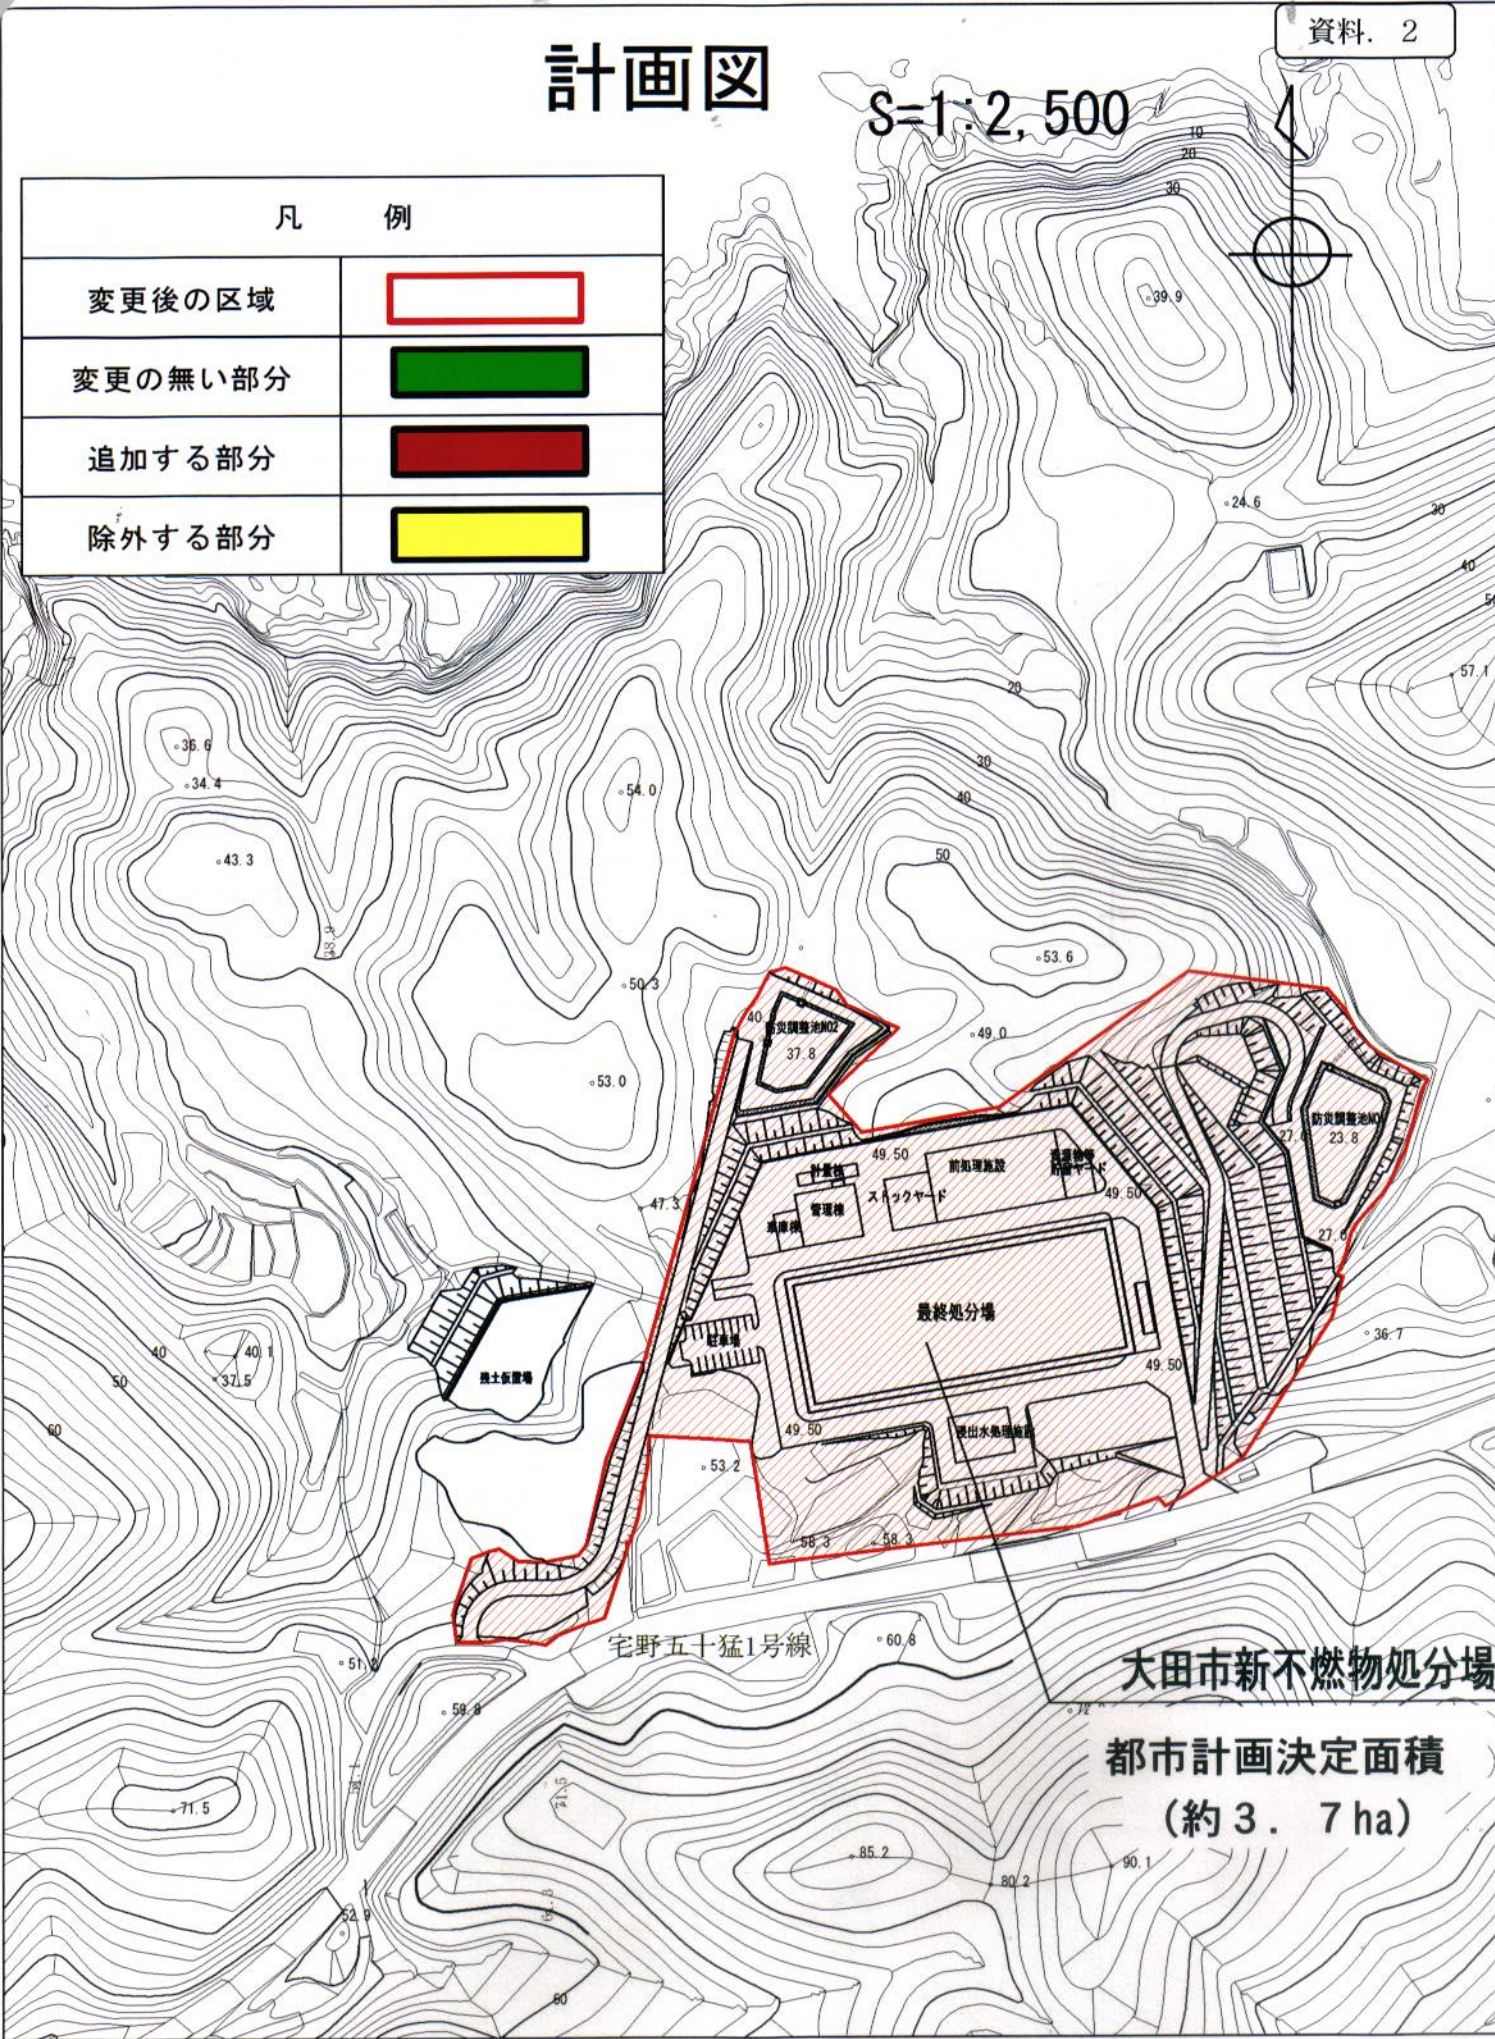

大田市新不燃物処分場

都市計画決定面積
(約 3.7 ha)